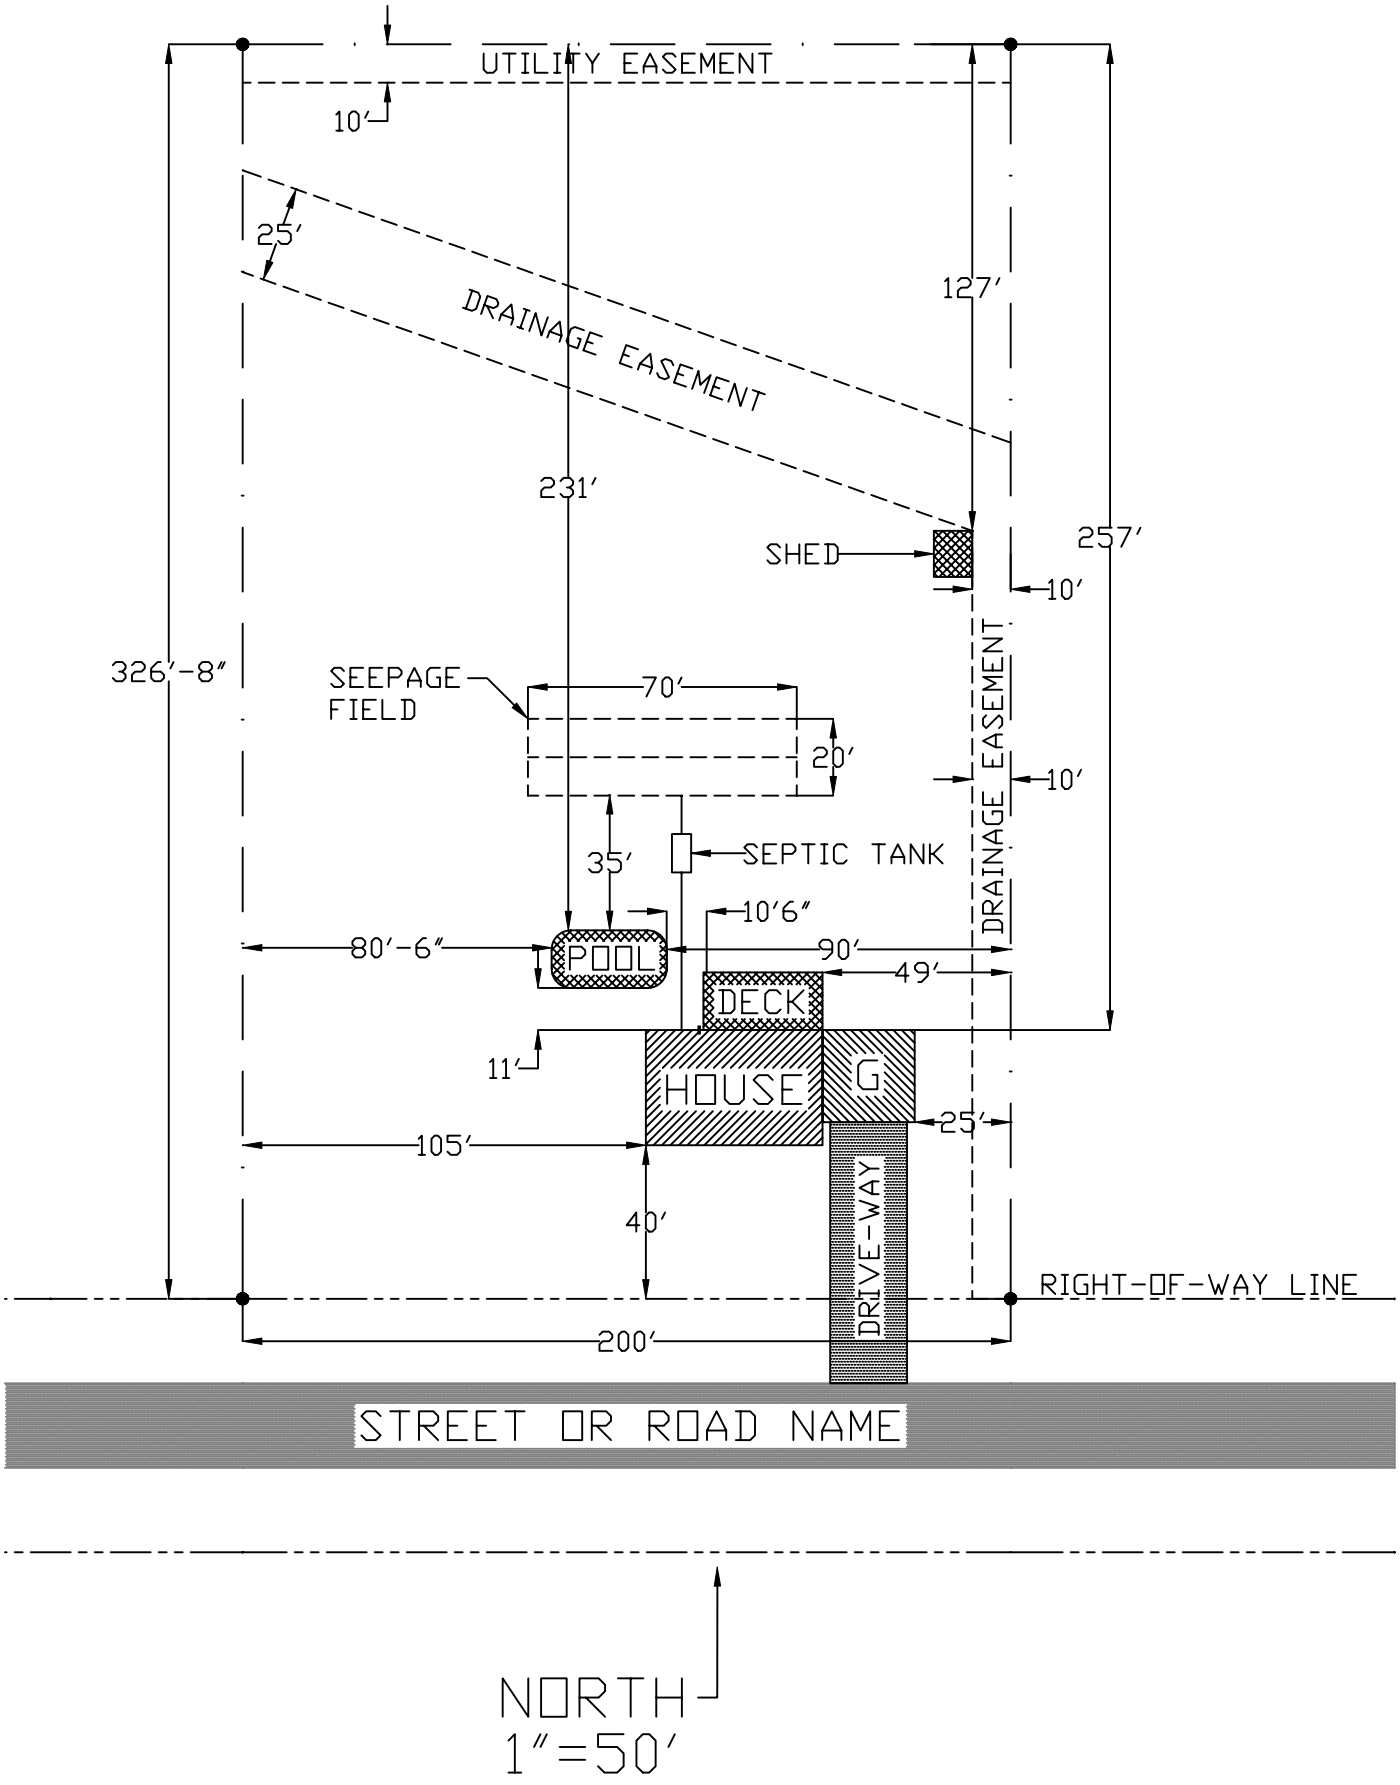(EXAMPLE) SITE PLAN